


Overligger til Energy+

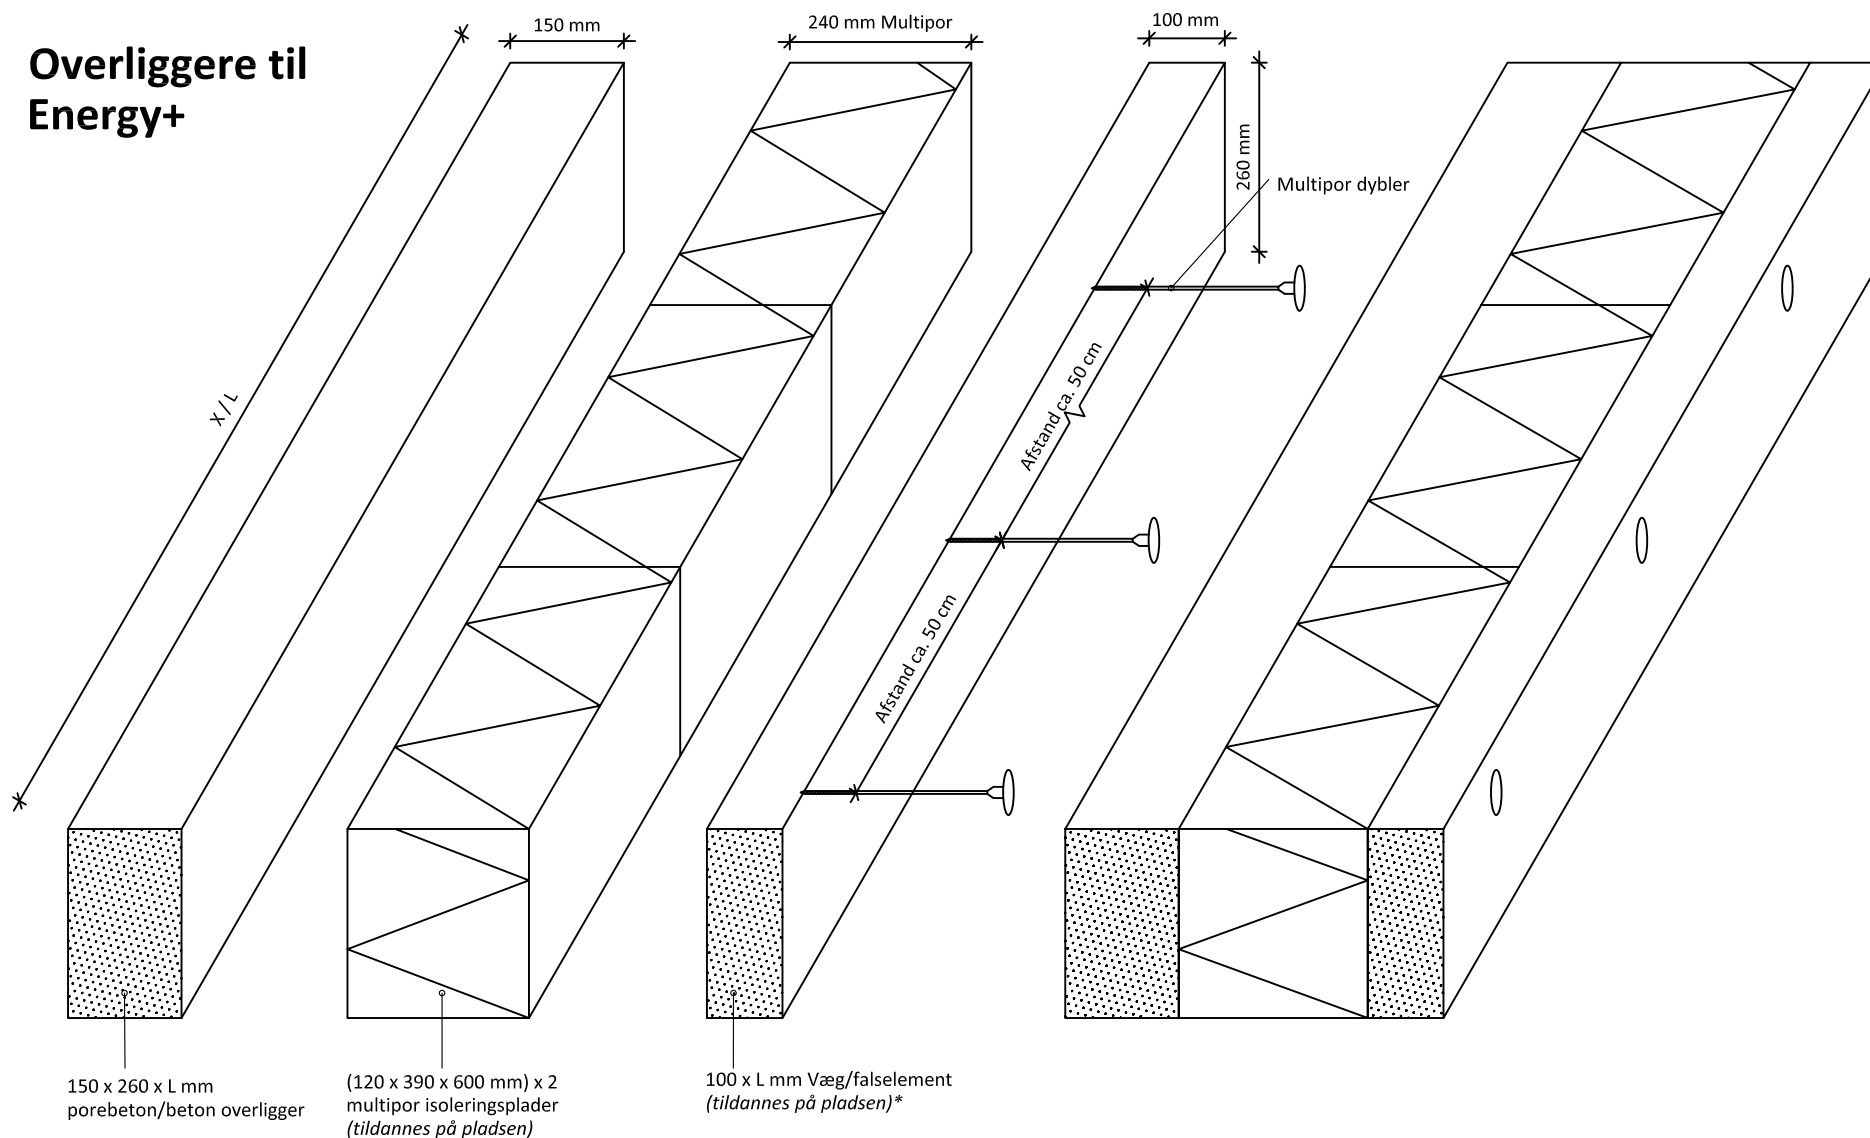

* Projektspecifikt kan vægelement undlades og erstattes med en tykkere multipor isolering.

ENERGY+ 500 mm

Note: Alle materialeglag klæbes sammen med Multipor letmørtel. Lagtykkelse 5 mm.

- Multipor dybler 415 mm
- Multipor isoleringsplader - (120 x 390 x 600 mm) x 2

EMNE:

Samling af Ytong Energy+ Overligger

500 mm YTONG ENERGY+

Principdetalje

DATO: 22.01-2014

REV.: 05-09-2018

TEGN. NR.:

(21)30.010

MÅL:

1:10

silka

YTONG