


Overligger til Energy+

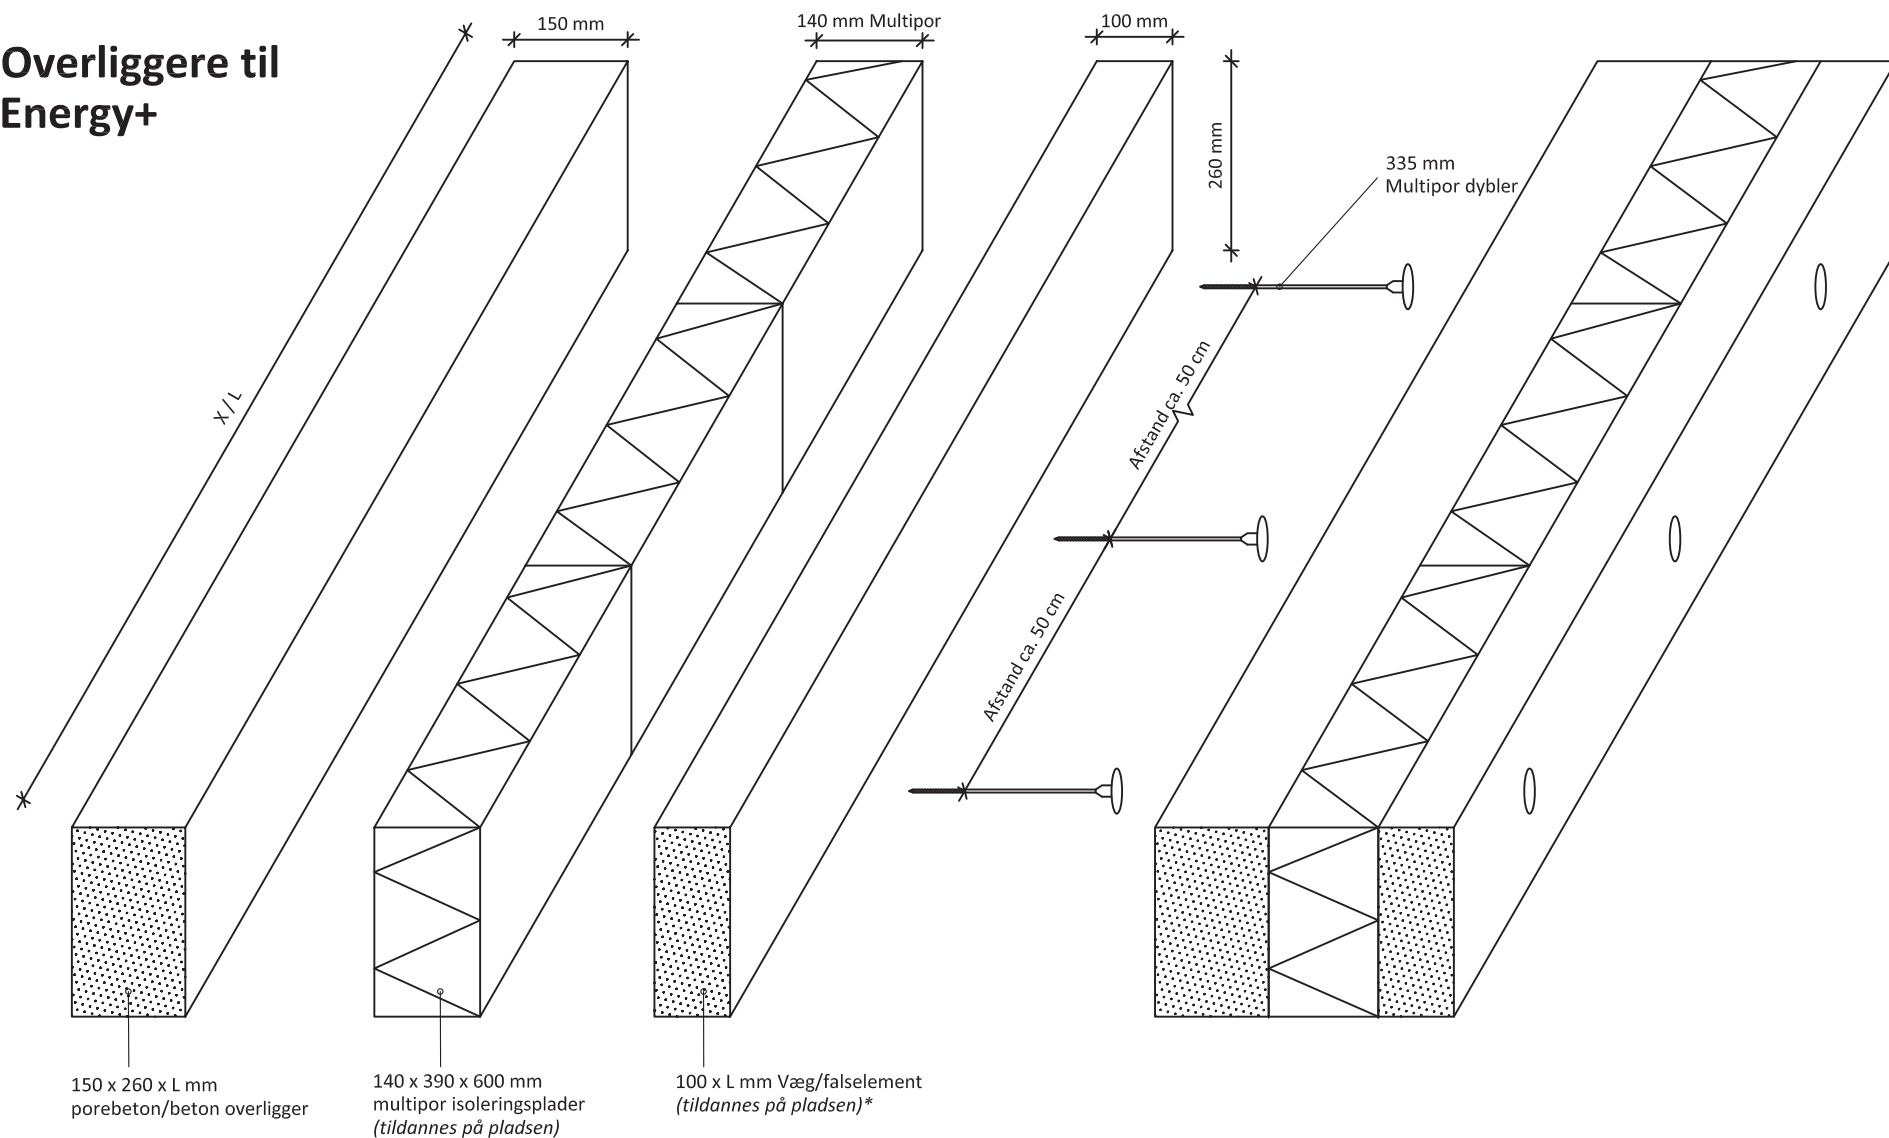

* Projektspecifikt kan vægelement undlades og erstattes med en tykkere multipor isolering.

ENERGY+ 400 mm

Note: Alle materialeglag klæbes sammen med Multipor letmørtel. Lagtykkelse - 5 mm.
- Multipor dybler 335 mm
- Multipor isoleringsplader 140 x 390 x 600 mm

EMNE:

Samling af Ytong Energy+ Overligger

400 mm YTONG ENERGY+
Principdetalje - Lodret

DATO: 22.01 2014
REV.: 05-09-2018

TEGN. NR.:

(21)30.020

MÅL:
1:10

silka

YTONG